


LIIVA TN 30 KINNISTU (52801 : 010 : 0238) DETAILPLANEERING

6462000
649050

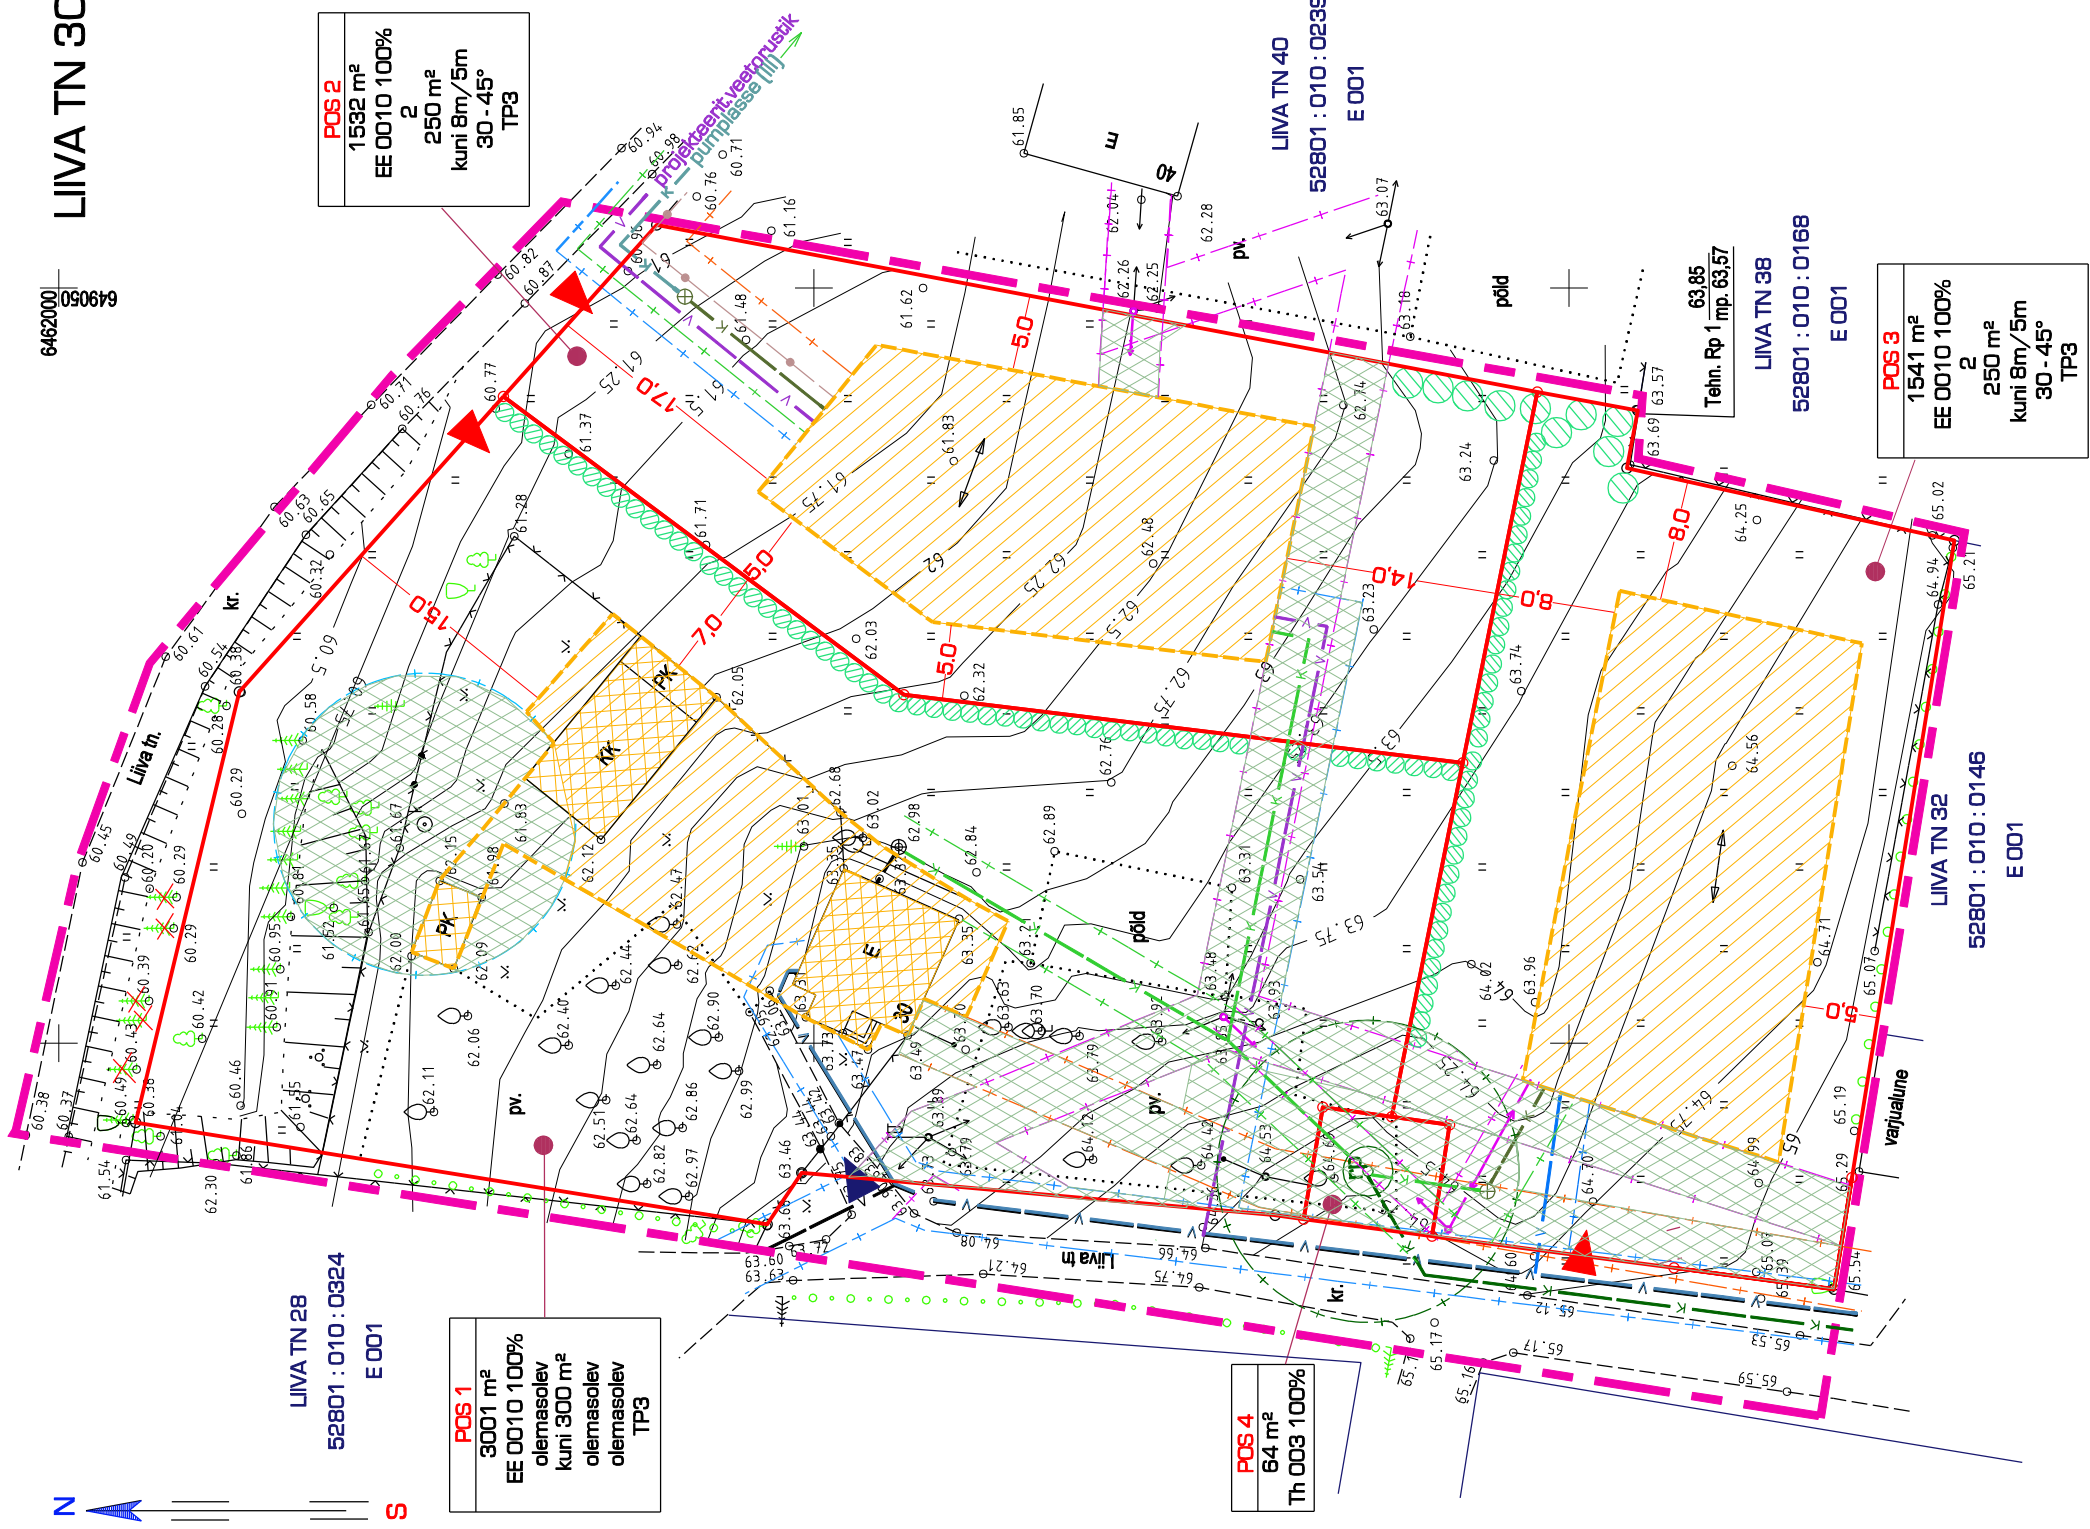

TINGMÄRGID

- planeeringuala piir
- planeeritud krundi piir
- olemasolev juurdepääs krundile
- planeeritud juurdepääs krundile
- olemasolev hoonestusala
- planeeritud krundi hoonestusala
- olemasolev valgustuspost
- olemasolev madalpinge elektrihüüliin
- planeeritud elektrikaabel
- planeeritud elektrihüüliin
- olemasolev telekommunikatsioon
- planeeritud telekommunikatsioon
- ol.olev/rekonstrueeritav veetoru veekaevuga
- planeeritud veetoru (I etapp)
- planeeritud veetoru (II etapp)
- olemasolev kanalisats.toru kanal.kaevuga
- planeeritud isevooline kanalisatsioonitoru (II etapp)
- planeeritud isevooline kanalisatsioonitoru (III etapp)
- planeeritud survekanalisatsioonitoru
- plan.kanal.toru kanal.kaevuga (I etapp)
- planeeritud pumpla
- planeeritud pumpla kaitsevõnd (10 m)
- veetoru kaitsevõnd (2 m)
- kanalisats.toru kaitsevõnd (2 m)
- elektri õhuliini kaitsevõnd (1 m)
- elektri maakaabli kaitsevõnd (2 m)
- liinirajatis kaitsevõnd (2 m)
- planeeritud kõrghaljastus
- planeeritud madalhaljastus
- likvideeritav objekt
- servituudi vajadus

Kooskõlastuste ärakirjeld
KOOSKÕLASTATUD
 Nr 1-199 "12" september 2007 a.
 LÕUNA-EESTI PAASTEKESKUS
 INSENERITEHNILINE BÜROO
 juhataja Margo Lempu
 Visioonid 1.k. 6 ja 7 /allkiri/

KOOSKÕLASTATUD nr 663
 OÜ Jaotusvõrk TARTU piirkond
 " 13 " 09. 07. alkiri //
 TINGIMUSTEL: tööprojektid
 kooskõlastada täiendavalt.
 Alo Ressaar
 võrguarengu projektjuht
 OÜ Jaotusvõrk

Märkused:

- Geodeetiline alusplaan on koostatud Tartu Maakorralduse OÜ (litsents nr-462 MA-K 14.12.2004.a) poolt, töö nr KE-6150, 26.06.2006.a.
 Koordinaadid L-EST 97 süsteemis, kõrgused Balti süsteemis.
 Tehn. reeper 1 H = 63.85 (metalltoru).
- Planeeringuala suurus on ca 0,7 ha.
- E - elamumaa, EE- väikeelamumaa, Th-tootmishoonete maa

EHITUSÕIGLISE SELETUS

AADRESS
 krundi pind
 hoonete suurim lubatud arv krundil
 hoonete suurim lubatud ehitusala pind
 hoonete suurim lubatud kõrgus (elamu/abihoone)
 min tulepüsisusaste

TARTU	Betooni 9 51014 TARTU	Planeeringu taotleja esitaja KAJA KRESS	Objekt : LIIVA TN 30 KINNISTU
MAAKORRALDUSE OÜ	tel./faks 7 42 26 06 E-mail: tartumkoj@datanet.ee	Objekti address : Nõo vaid Nõo alevik Liiva tn 30 kinnistu	
Juhataja	Kaifu Kaasik	Projekti osa	Joonise nimetus
Grupijuht	Priit Luts	DETAILPLANEERING	PÕHIOONIS TEHNOVÕRKUDEGA
Planeerija	Viive Jääger	Töö nr.	Jooniseid
EPA diplom nr. C-489906		DP 073	08. 2007
			3
			3
			1: 500