



Vaade lõuna suunast.

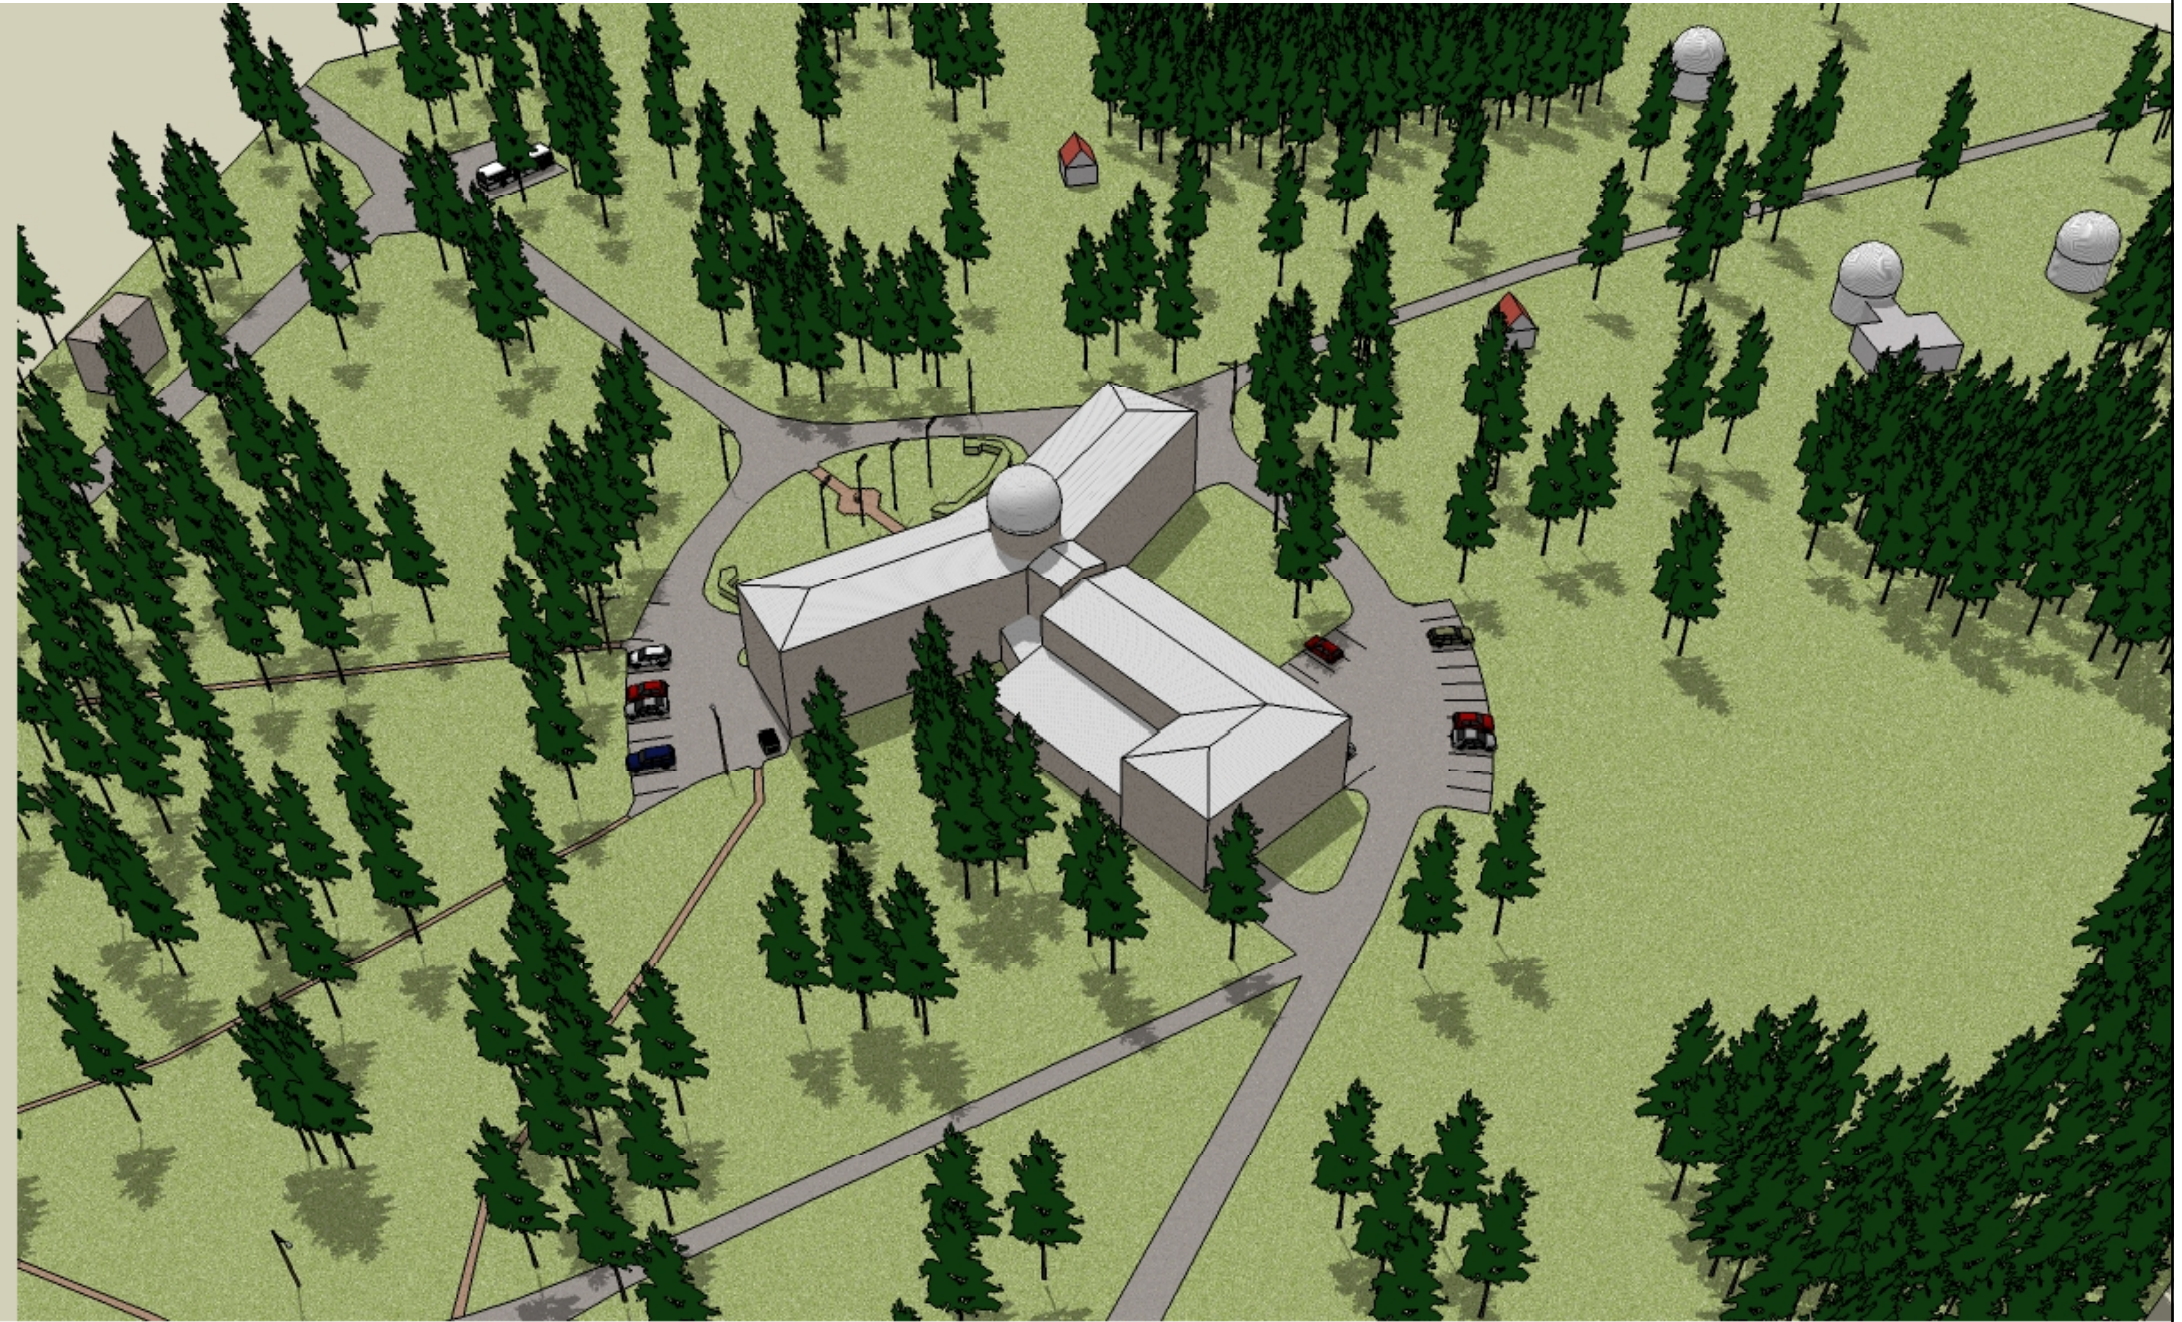

Vaade põhja suunast.

Koordinaadid L-Est 97 süsteemis.
Kõrgused Bati süsteemis.

TARTU Näituse tn 27 tel. 7420999 faks 7384017 ; TALLINN Vilka-Ameerika tn 19 tel. 6 440 584 ; info@projekto2.ee www.projekto2.ee			
MTR Nr. EEP000167 projekteerimine			
 PROJEKTSÜROO		OMANDI OÜ 10288752	
büroo juhataja		Urmas Koch	
arhitekt		Ott Ojamaa	
planeerija		Krisliine Fenske	
planeerija		Evelin Karjus	
huvitatud isik		Tartu Observatoorium	
Objekt		Tartu maakond Nõo vald Tõravere alevik Tartu Observatooriumi kinnistu	
Töö nimetus		Tõravere alevikus asuva Tartu Observatooriumi katastrirüksuse 52801:009:0312 osa detailplaneering	
Joonis	ILLUSTREERIV JOONIS	Leht	5
		Leht	5
	Kuup.	29.01.2009	Töö nr. DP 3163