
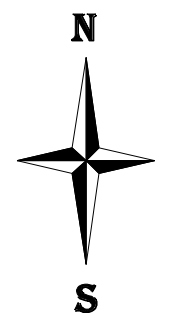


# Viinamärdi paisjärv

Veski-Viinamärdi  
52801:011:0097  
veekogude maa

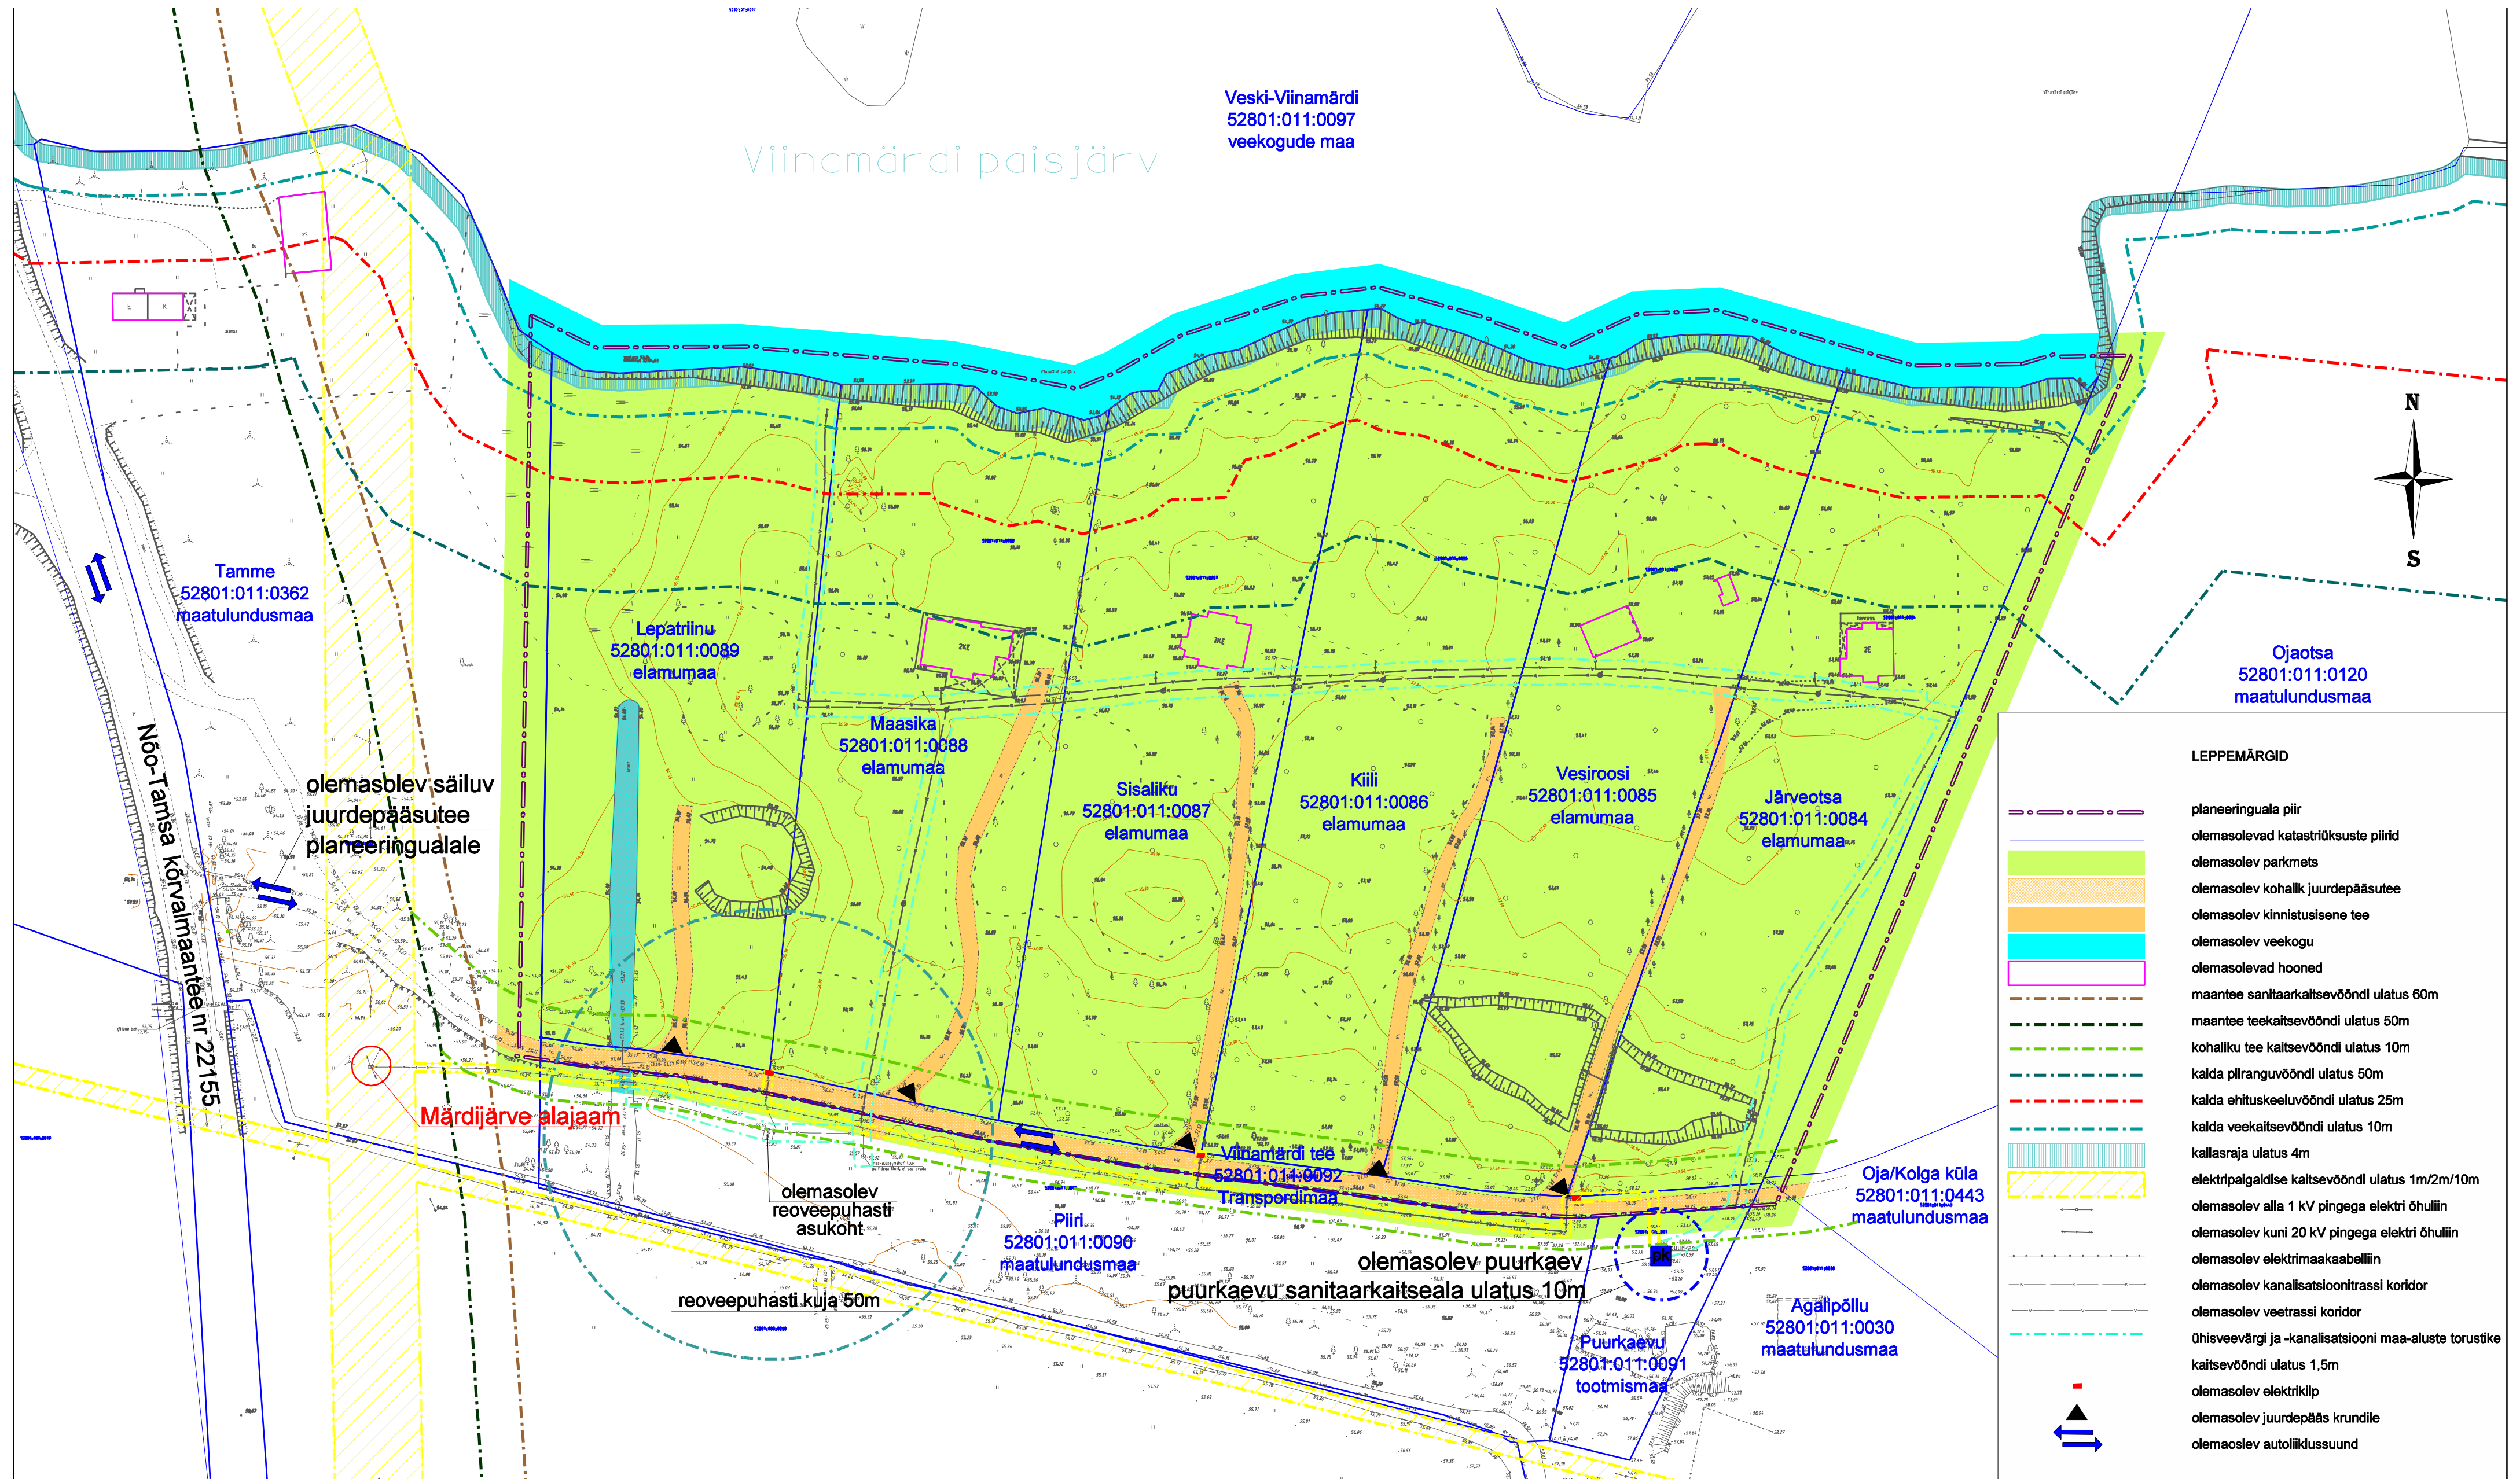

**LEPPEMÄRGID**

	planeeringuala piir
	olemasolevad katastrirüksuste piirid
	olemasolev parkmets
	olemasolev kohalik juurdepääsutee
	olemasolev kinnistusisene tee
	olemasolev veekogu
	olemasolevad hooned
	maantee sanitaarkaitsevööndi ulatus 60m
	maantee teekaitsevööndi ulatus 50m
	kohaliku tee kaitsevööndi ulatus 10m
	kalda piiranguvööndi ulatus 50m
	kalda ehituskeeluvööndi ulatus 25m
	kalda veekaitsevööndi ulatus 10m
	kallasraja ulatus 4m
	elektripaigaldise kaitsevööndi ulatus 1m/2m/10m
	olemasolev alla 1 kV pingega elektril õhullin
	olemasolev kuni 20 kV pingega elektril õhullin
	olemasolev elektrimaakaabelin
	olemasolev kanalatsioonitrassi koridor
	olemasolev veetrassi koridor
	ühisveevärgi ja -kanalatsiooni maa-aluste torustike kaitsevööndi ulatus 1,5m
	olemasolev elektrikliip
	olemasolev juurdepääs krundile
	olemasolev autoliiklussuund

Koordinaadid L-Est 97 süsteemis.  
Kõrgused Balti süsteemis.

TARTU Näituse tn 27 tel. 7420999 faks 7384017 ; TALLINN Väike-Ameerika tn 19 tel. 6 440 564 ; info@projekto2.ee www.projekto2.ee  
MTR Nr. EEP00167 projekteerimine

		OMANDI OÜ 10288752	
Büroo juhataja	Umas Koch	Objekt	Tartu maakond Nõo vald Luke küla
Arhitekt	Ott Ojamaa	Töö nimetus	Lepatriinu, Maasika, Sisaliku, Kiili, Vesiroosi ja Järveotsa kinnistud
Planeerija	Kristine Fenske	Luke külas asuvate Lepatriinu, Maasika, Sisaliku, Kiili, Vesiroosi, ja Järveotsa kinnistute detailplaneering	
Planeerija	Evelin Karjus	Joonis	OLEMASOLEV OLUKORD
Huvitatud isikud	Tambet Paas	Leht	2
	Kullo Laos	Leht	5
	Nele Keres	Kuup.	01.08.2008
	Sander Valves	Töö nr.	DP 2879
	Sulev Ojamaa	AS Wilston Invest	

M 1:1000