


KRUNDI EHTUSÕIGUS					ARHITEKTUURNÕUDED						
Pos nr	Pindala (m <sup>2</sup> )	Sisestavate	Hoone suurim lubatud arv	Hoone suurim lubatud pindala m <sup>2</sup>	Hoone suurim lubatud kõrgus m	Talupidaja	Pos nr	Katuse tüüp	Katuse kalde	Lubatud katusekatte materjal	Lubatud välivõimistuse materjal
1	8682	100% L	-	-	-	TP3	1	-	-	-	-
2	1217	100% Eh	1 põhioone 1 kõrvalhoone	380	9	TP3	2	2-kaldeline	10-45°	puut/akri/plaak	krohv/terak/puut

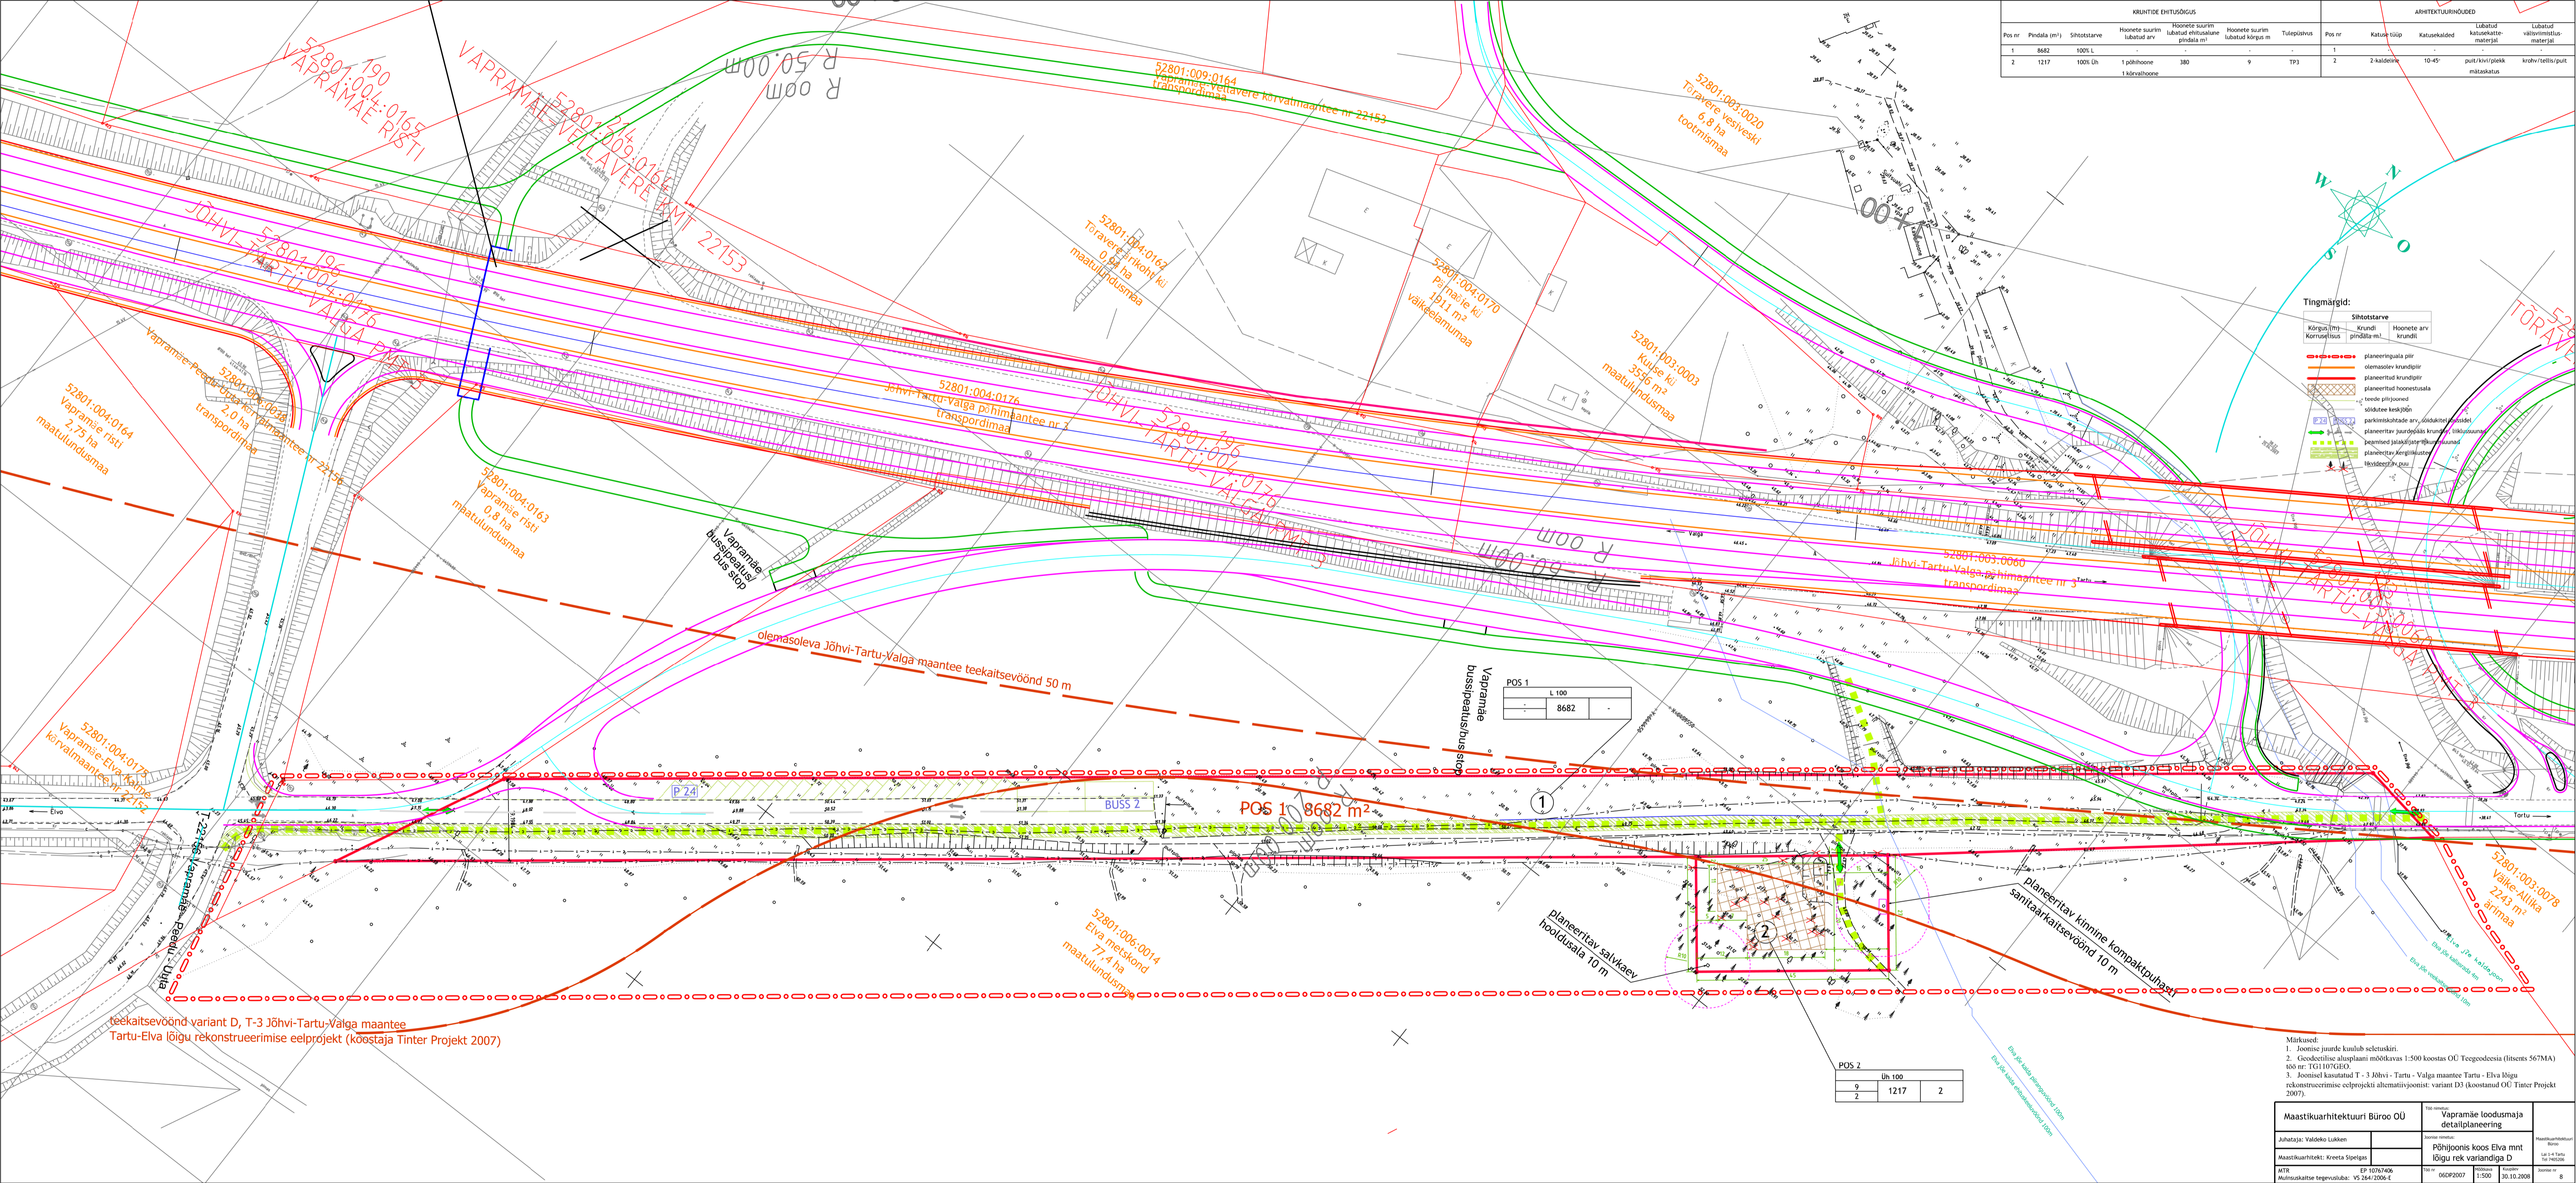

Tingimärgid:

Kõrgus (m)	Korraldus	Hoone arv
1	1	1
2	2	2

POS 1

L	100
8682	

POS 2

Lh	100
1217	2

Märkused:  
 1. Joonete juurde kuulub rektifikatsioonid.  
 2. Geodeetiline alusplaan mõõtkraas 1:500 koostas OÜ Tegutsedex (litsents 567MA) 100 nr: TG110/GEO.  
 3. Koondeid kasutatud: T - 3 Jõhvi - Tartu - Valga maantee Tartu - Elva liigivõimaluste rekonstrueerimise eelprojekti alternatiivpõhiosa: variant D3 (koostanud OÜ Tinter Projekt 2007).

Maastikuarhitektuuri Büroo OÜ	Vapramäe loodusmaja detailplaneering
Juhataja: Väikeko Lään	Planeeringu koostaja: Elva mnt
Maastikuarhitekt: Kreeto Sipelgas	Õigu rek. variantidega D
ADR: 07.1074/06	06.02.2007
Multiskalptse väärtus: VS 244/2006-€	1:500
	30.10.2008
	8

teekaitsevöönd variant D, T-3 Jõhvi-Tartu-Valga maantee  
 Tartu-Elva liigivõimaluste rekonstrueerimise eelprojekt (koostaja Tinter Projekt 2007)